


Схема водоотведения г. Александров

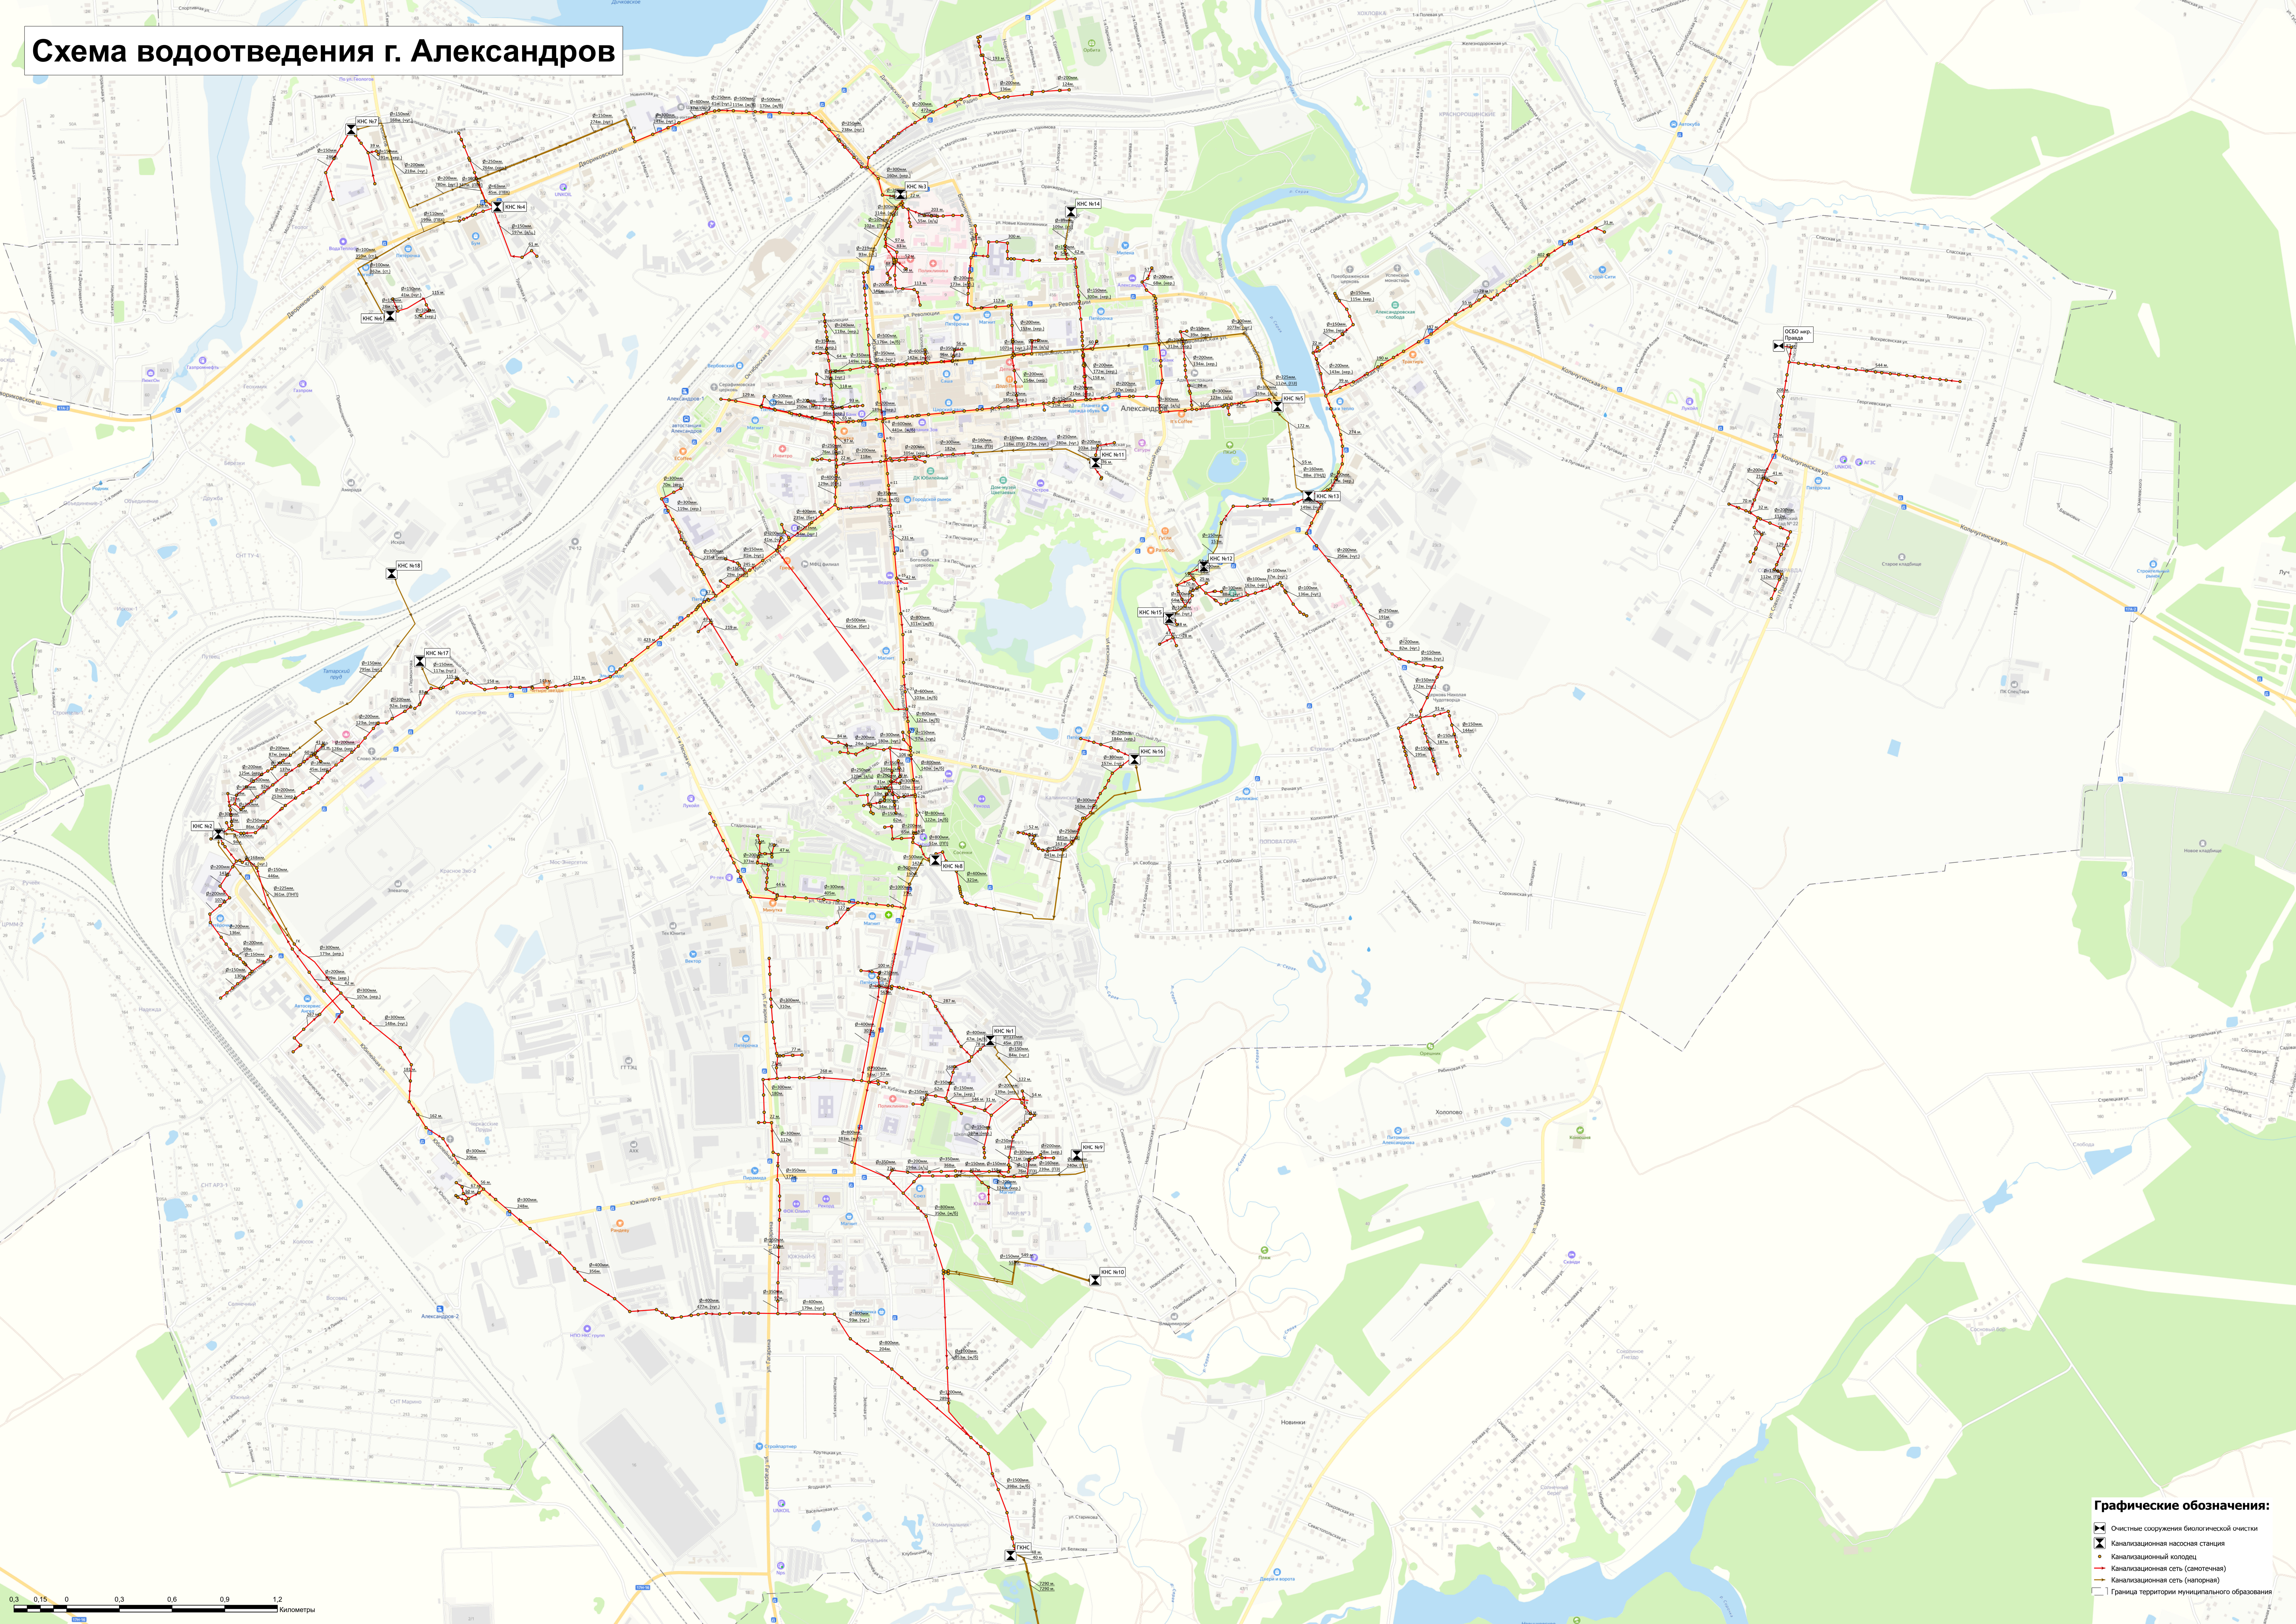

Графические обозначения:

- Очистные сооружения биологической очистки
- Канализационная насосная станция
- Канализационный колодец
- Канализационная сеть (самотечная)
- Канализационная сеть (напорная)
- Граница территории муниципального образования

0,3 0,6 0,9 1,2
Километры