


# Схема водоснабжения г. Александров

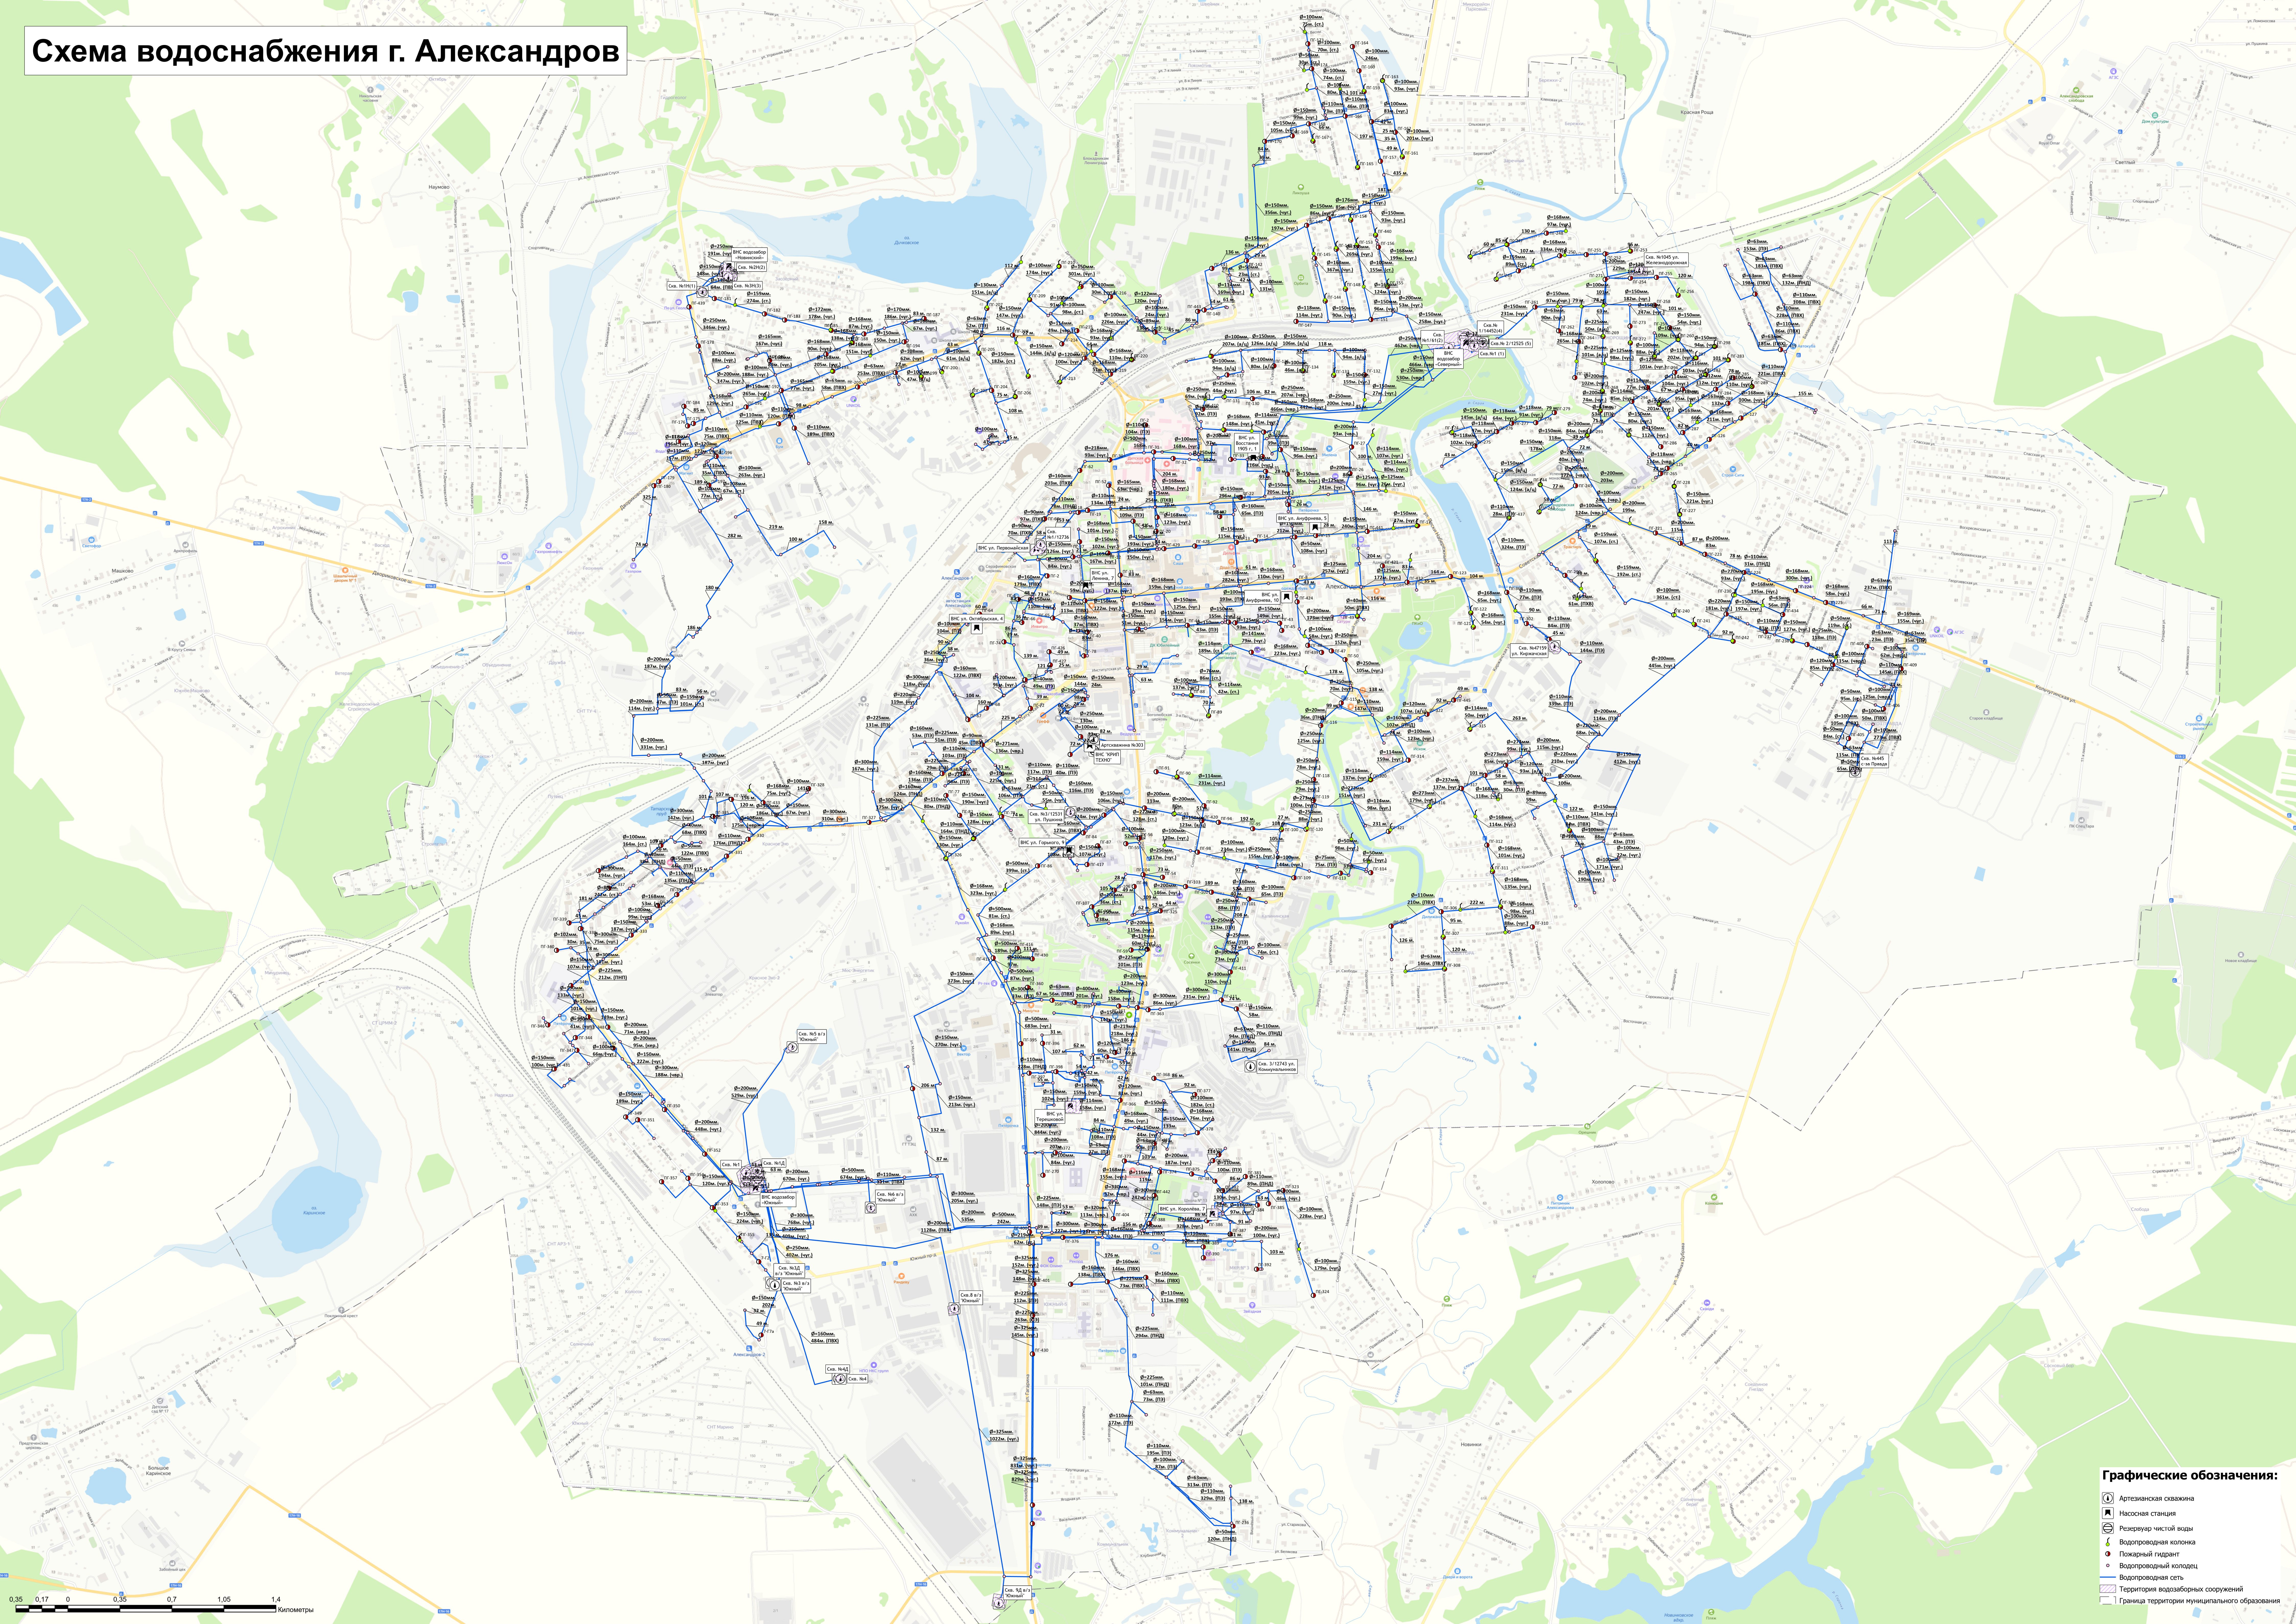

### Графические обозначения:

- ⊕ Артезианская скважина
- ⊠ Насосная станция
- ⊕ Резервуар чистой воды
- ⊕ Водорозводная колонна
- ⊕ Пожарный гидрант
- ⊕ Водорозводный колодец
- ⊕ Водопроводная сеть
- ⊕ Территория водозаборных сооружений
- ⊕ Граница территории муниципального образования